


LEGENDA	
	SIMBOLO GENERICO DI QUADRO ELETTRICO (VEDI INDICAZIONI SUL DISEGNO)
	CONTATORE ELETTRONICO UTF DI ENERGIA ATTIVA PER INSERZIONE DIRETTA, INSTALLATO E GESTITO DIRETTAMENTE DALL'ENTE DISTRIBUTORE, CERTIFICATO MD, TIPO ENERGY TEAM ET-PLUS MD
	CONTATORE ENERGIA ELETTRONICO BIDIREZIONALE
	CONVERTITORE SOLARE TRIFASE TIPO ELETTRONICA SANTERNO - SUNWAY TG110 600 V, Pn=84,7 kWp, TENSIONE LATO CAMPO PV 315-630 V, TENSIONE NOMINALE DI RETE 3F/400 V, CORREDATO DI SINGOLO INSEGUITORE DI MASSIMA POTENZA (MPPT), DIM. 1200x800x2150 mm
	GRUPPO STATICO DI CONTINUITA' CON INGRESSO E USCITA TRIFASE, 400-230/400-230 V, Pn=120 kW, AUTONOMIA 20' AL 70% DEL CARICO, RADDRIZZATORE DODECAFASE E FILTRO THD
	GRUPPO SOCCORRITORE CPS TRI/TRIFASE, Pn = 10kVA/400-230 V, AUTONOMIA 60' AL 70% DEL CARICO, TIPO SCHNEIDER MASTERSIN DUO, COMPLETO DI SCHEDE INTERFACCIA PER SUPERVISIONE
	PASSERELLA PORTACAVI A RETE PER ENERGIA E CORRENTI DEBOLI (VEDI INDICAZIONI SUL DISEGNO E LEGENDA VIE CAVI)
	CONDUTTURAZIONE ASCENDENTE/DISCENDENTE
	SIMBOLO GENERICO DI MONTANTE E/O CALATA (VEDI INDICAZIONI SUL DISEGNO E LEGENDA VIE CAVI)

LEGENDA VIE CAVI	
M00	MONTANTE REALIZZATA CON N° 1 PASSERELLA PORTACAVI A RETE PER ENERGIA COMPLETA DI SEPARATORE - DIM. 600x80 mm
M01	MONTANTE REALIZZATA CON N° 1 PASSERELLA PORTACAVI A RETE PER ENERGIA E CORRENTI DEBOLI COMPLETA DI SEPARATORE - DIM. 600x80 mm
M02	MONTANTE REALIZZATA CON N° 1 PASSERELLA PORTACAVI A RETE PER ENERGIA E CORRENTI DEBOLI COMPLETA DI SEPARATORE - DIM. 400x80 mm
M03	MONTANTE REALIZZATA CON N° 1 PASSERELLA PORTACAVI A RETE PER ENERGIA E CORRENTI DEBOLI COMPLETA DI SEPARATORE - DIM. 400x80 mm
M04	MONTANTE REALIZZATA CON N° 1 PASSERELLA PORTACAVI A RETE PER ENERGIA E CORRENTI DEBOLI COMPLETA DI SEPARATORE - DIM. 200x80 mm
M05	MONTANTE REALIZZATA CON N° 1 PASSERELLA PORTACAVI A RETE PER ENERGIA E CORRENTI DEBOLI COMPLETA DI SEPARATORE - DIM. 300x80 mm
pT/M01	MONTANTE REALIZZATA CON N° 1 PASSERELLA PORTACAVI A RETE PER ENERGIA E CORRENTI DEBOLI COMPLETA DI SEPARATORE - DIM. 200x80 mm
pT/M02	MONTANTE REALIZZATA CON N° 1 PASSERELLA PORTACAVI A RETE PER ENERGIA E CORRENTI DEBOLI COMPLETA DI SEPARATORE - DIM. 200x80 mm
pT/PM01	PASSERELLA PORTACAVI A RETE PER ENERGIA E CORRENTI DEBOLI, COMPLETA DI SEPARATORE, DIM. 600x80 mm, INSTALLATO A QUOTA +3,50 m
pT/PM02	PASSERELLA PORTACAVI A RETE PER ENERGIA E CORRENTI DEBOLI, COMPLETA DI SEPARATORE, DIM. 300x80 mm, INSTALLATO A QUOTA +3,50 m
pT/PM03, pT/PM05	PASSERELLA PORTACAVI A RETE PER ENERGIA E CORRENTI DEBOLI, COMPLETA DI SEPARATORE, DIM. 600x80 mm, INSTALLATO A QUOTA +3,50 m
pT/PM04	PASSERELLA PORTACAVI A RETE PER ENERGIA E CORRENTI DEBOLI, COMPLETA DI SEPARATORE, DIM. 300x80 mm, INSTALLATO A QUOTA +3,50 m
pT/PM06, pT/PM08	PASSERELLA PORTACAVI A RETE PER ENERGIA E CORRENTI DEBOLI, COMPLETA DI SEPARATORE, DIM. 200x80 mm, INSTALLATO A QUOTA +3,50 m

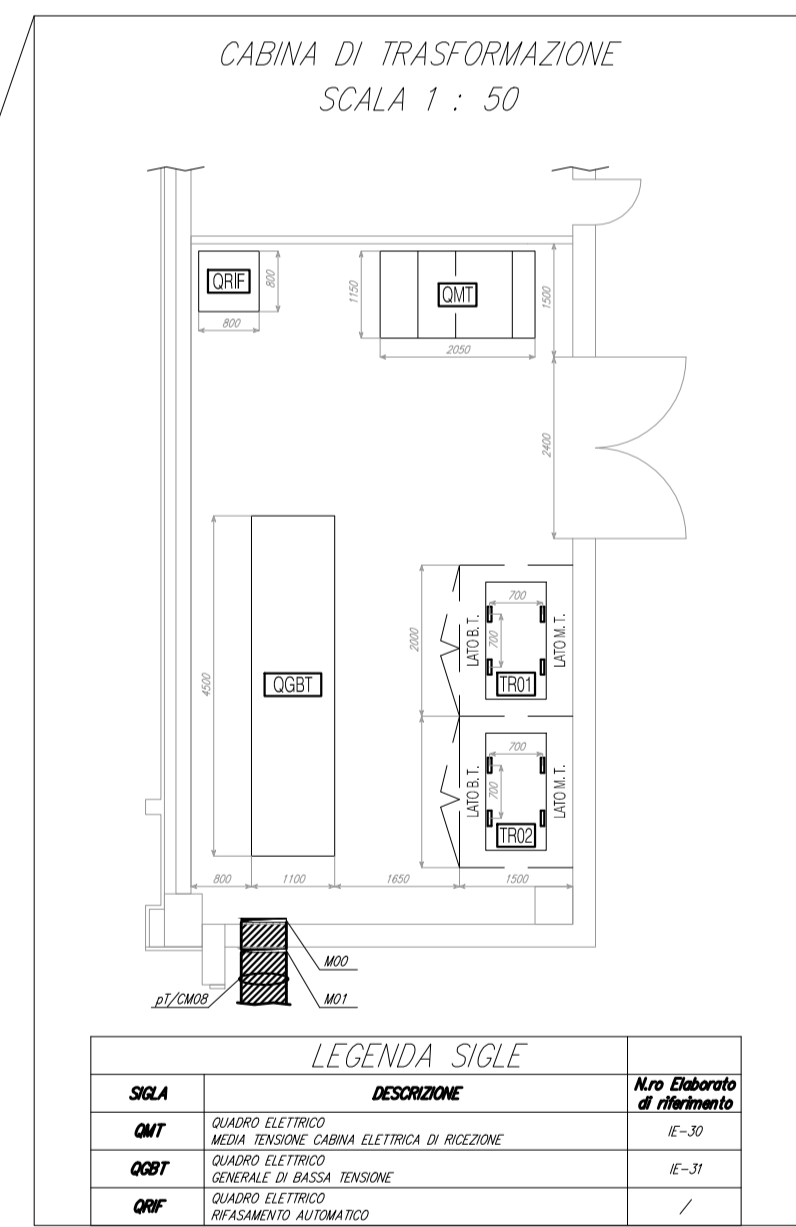

provincia di Parma - comune di Fidenza - via San Michele campagna

committente: *Snatt Real Estate Campesine - RE*

progettista: arch. angelo pattini piazza glioberti num. 15 43036 fidenza (pr) studiopattini@iscali.it

arch. cristiano rinaldi via carducci n.13 41019 saliera (mo) cristiano.rinaldi@gmail.com

ing. giuseppe iccardi via trenia n. 28 43122 parma (pr) giuseppe.iccardi@gmail.com

progetto: COSTRUZIONE DI CINEMA MULTISALA CON ANNESSI SERVIZI E PARCHEGGIO

Titolo: PLANIMETRIA PIANO TERRA LAY-OUT QUADRI ELETTRICI E VIE CAVI PRINCIPALI

SCALA: 1:500

DATA DI EMISSIONE: 31 ottobre 2014

firmi e firme progettisti

rimo del committente:

to.v.11.1  
1E-15