


PARTICOLARI TRAVI DEL 3° SOLAIO SCALA 1:25

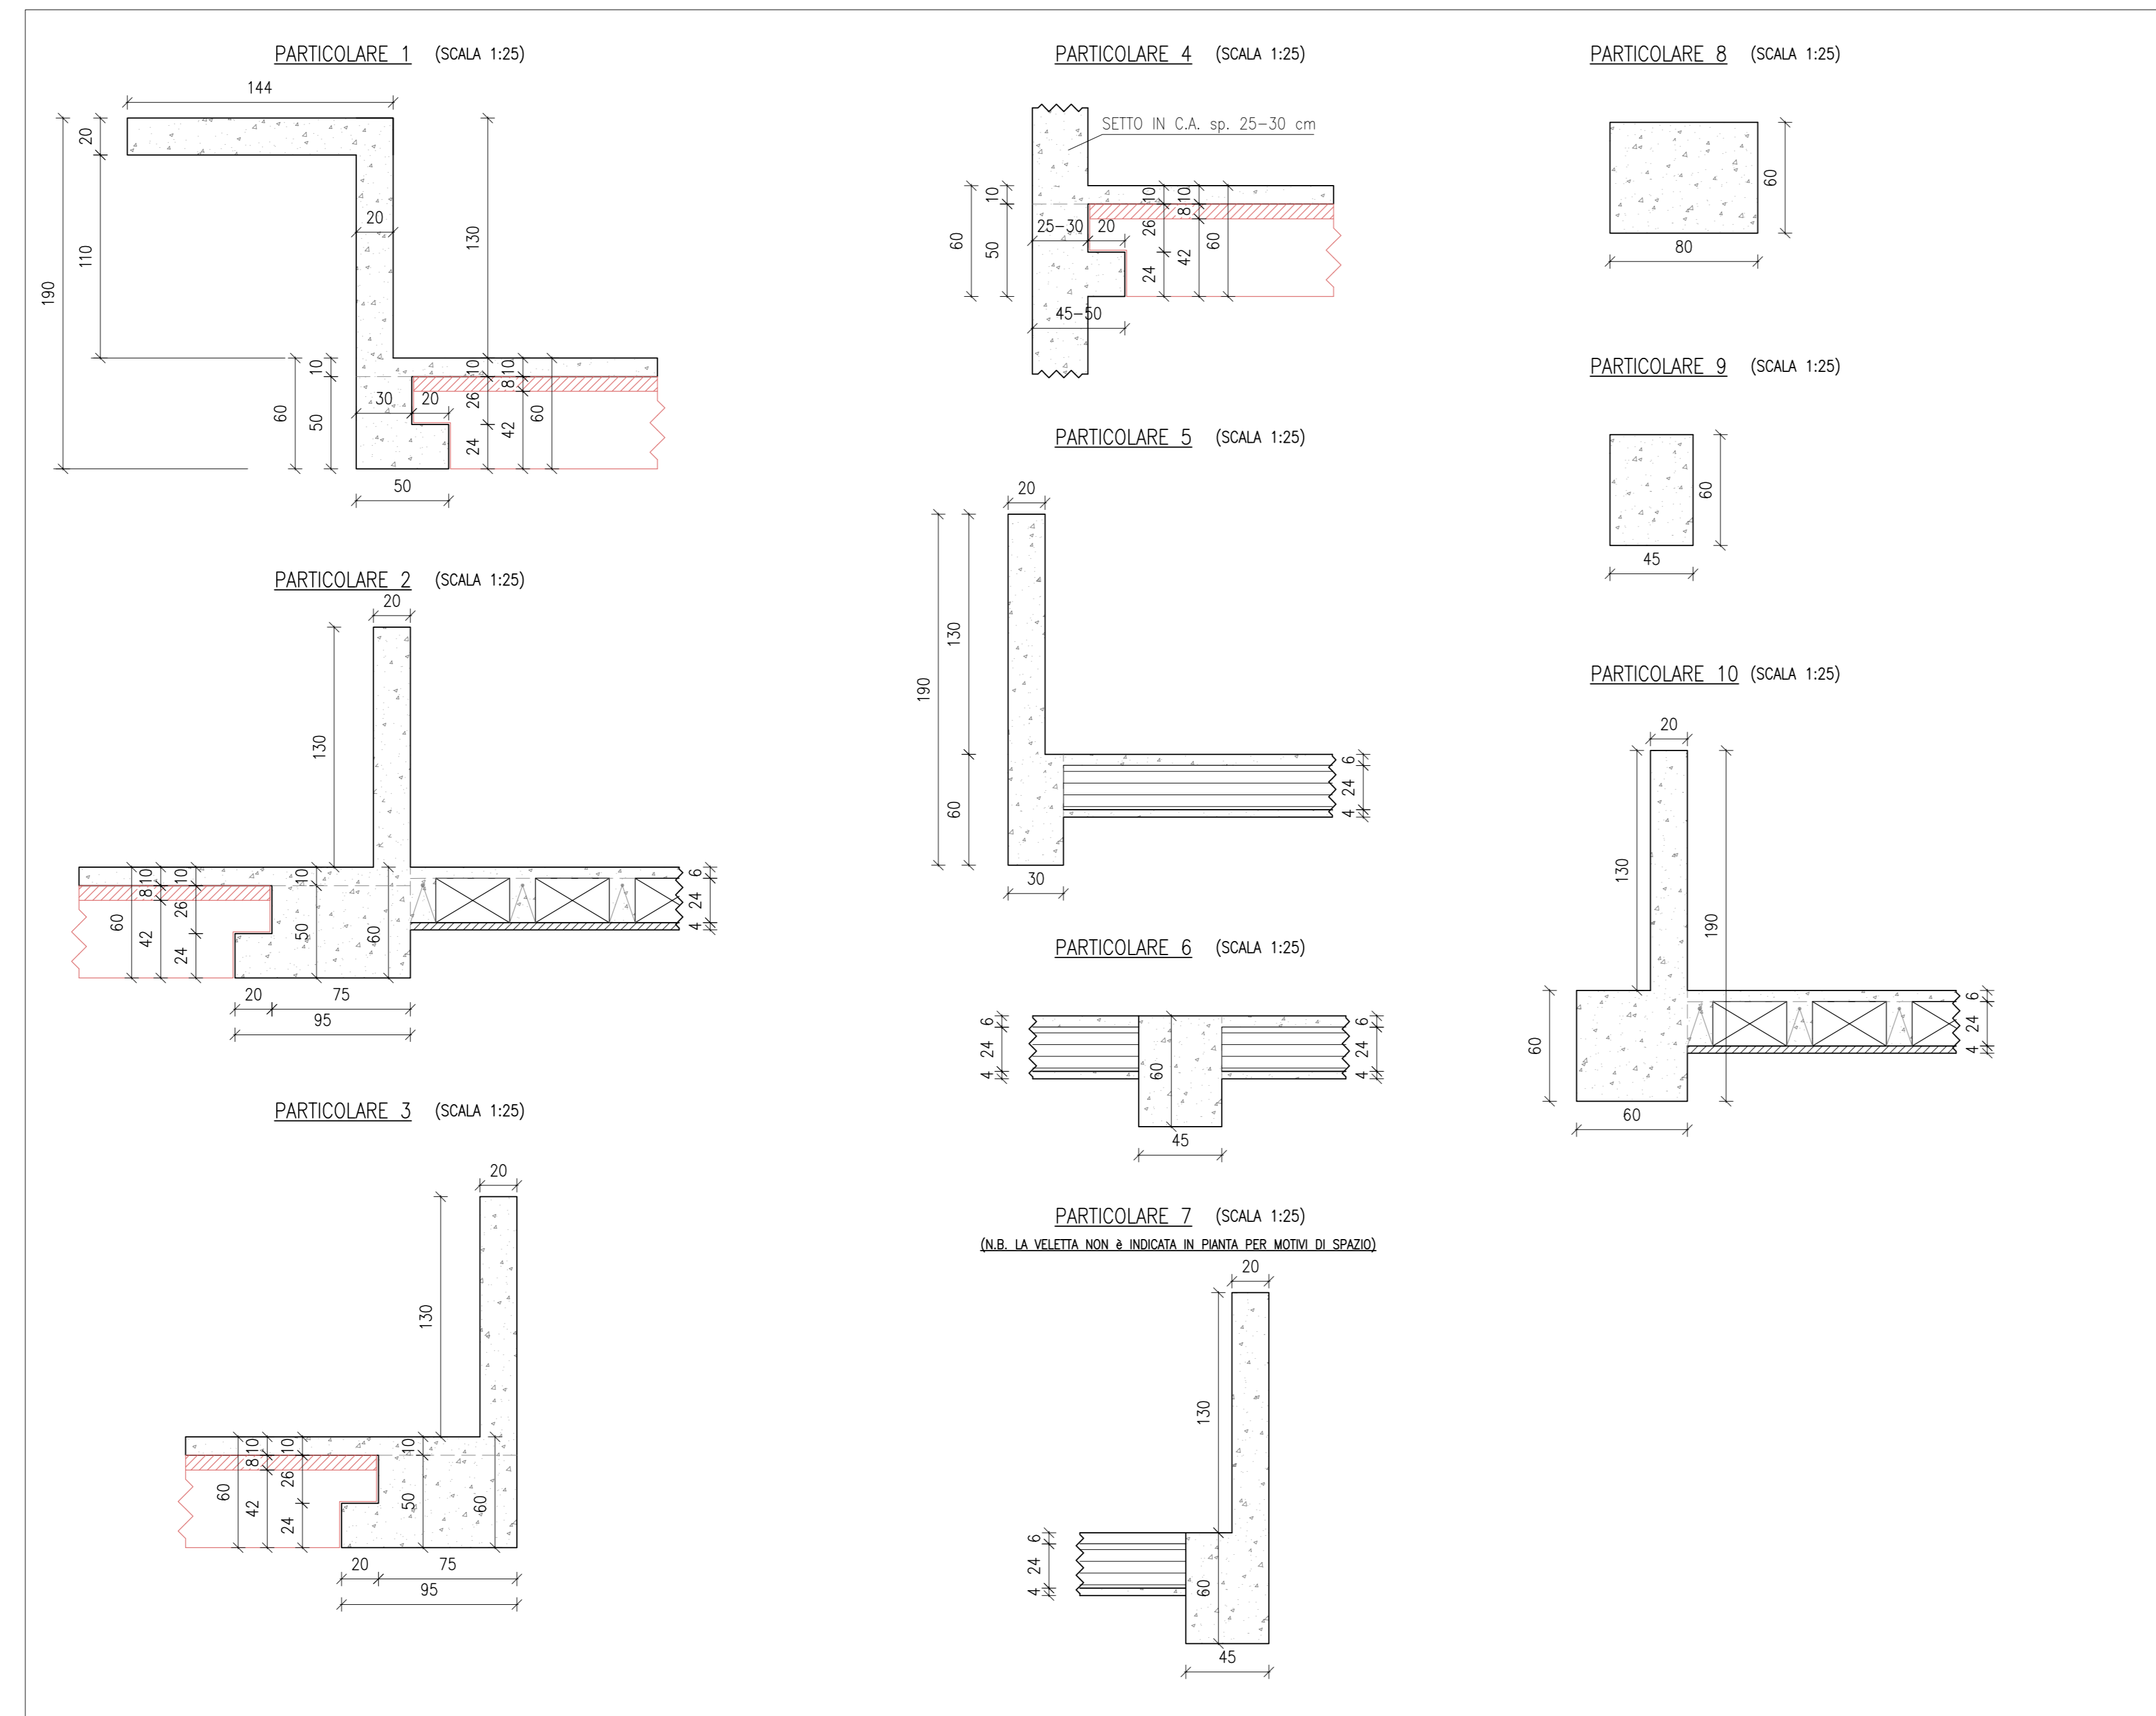

SOVRACCARICHI SUGLI IMPALCATI AL NETTO DEL PESO PROPRIO

LUCERNAI SU ATRIO e AULA MAGNA : PERM. 100 (kg/mq) ACC. 150 (kg/mq)  
 COPERTURA CORPO AULE : PERM. 170 (kg/mq) ACC. 200 (kg/mq)  
 SCALE : PERM. 350 (kg/mq) ACC. 400 (kg/mq)

LEGENDA

- MURATURE IN CLS ARMATO (≠ 20x30 cm)
- PILASTRI IN C.A. (dimensione minima > di 30 cm)
- SOLETTE IN C.A. (≠ 20 cm)
- SOLAI ORIZZONTALI REALIZZATI CON TEGOLI "TI" (prefabbricati) E SOLETTA IN C.A. GETTATA IN OPERA (≠ complessivo 36 cm)
- SOLAI ORIZZONTALI REALIZZATI CON TEGOLI "TI" (prefabbricati) E SOLETTA IN C.A. GETTATA IN OPERA (≠ complessivo 60 cm)
- SOLAI A LASTRE IN C.A.P. ALLEGGERITE CON POLISTIROLO E SOLETTA IN C.A. GETTATA IN OPERA H=4+24+6
- SOLAI DI COPERTURA SU STRUTTURA IN FERRO - LUCERNAI
- GRIGLIATO PER VANO CAVEDIO

COMUNE DI FIDENZA  
 ISTITUTO SCOLASTICO (I.P.S.A.) SU VIA  
 CROCE ROSSA  
 revisione ottobre 2012

COMITANTE:  
 COMUNE DI FIDENZA - UTC Assedi del Terzo  
 piazza Garibaldi 25 - 43037 Fidenza  
 tel. 0524571111 fax 0524572229  
 R.U.P.: Dott. Arch. Alberto Ghisà

PROGETTO ARCHITETTICO:  
 Prof. Arch. Adolfo Molteni, Arch. Fabrizio Nardicci  
 NATALE ARCHITETTI  
 Via dei Salsarini, 584 - 51137 Fidenza  
 tel. 052450440 fax 052450398  
 e-mail: nardicci@natalearchi.it  
 Cod. Arch. Domenico Piva

PROGETTO STRUTTURALE:  
 Dott. Ing. Roberto Pedretti  
 STUDIO ING. ROBERTO PEDRETTI  
 Via Garibaldi 106 - 43037 Fidenza  
 tel. 0524527238 fax 0524527838  
 e-mail: roberto@robertopedretti.it

PROGETTO IMPIANTI TECNOLOGICI/MECCANICI:  
 Dott. Ing. Fulvio Chiaro  
 ESISTENTE S.p.A.  
 P.le Salsarini 11 - 43123 Parma  
 tel. 0521457500 fax 0521456460  
 e-mail: chiara@esistente.it  
 Cod. Client: Daniela Scapini

PROGETTO IMPIANTI ELETTRICI:  
 Dott. Ing. Enzo Sestini  
 Via del Galvani 1 - 43037 Luignano di Sopra (Parma)  
 tel. 0521859102

COMPUTAZIONE E CONTABILITÀ:  
 Gianni Fabrizio Pedretti, Gianni Claudio Pombieri  
 STUDIO TECNICO PAVONCINI  
 Borgo Trinci 2 - 43127 Parma  
 tel. 052133640 fax 052133340  
 e-mail: tecnico@studio.it

COORDINAMENTO DELLA SICUREZZA  
 IN FASE DI PROGETTAZIONE:  
 Gianni Fabrizio Pedretti  
 STUDIO TECNICO PAVONCINI  
 Borgo Trinci 2 - 43127 Parma  
 tel. 052133640 fax 052133340  
 e-mail: tecnico@studio.it

PROGETTO STRUTTURALE  
 TAV. 6: TERZO SOLAIO DI PIANO

OTT/SEP/2012	EMMISSIONE

